

お部屋割表

ご一行様

階	室名	畳数	タイプ	人数	備考
2	221	10	A		
	222	10	A		
	223	10	A		
	225	10	A		
	226	10	A		
	227	10	A		
	228	10	A		
	230	6	F		
	231	6	F		
	232	6	F		
3	321	10	A		
	322	10	A		
	323	10	A		
	325	10	A		
	326	10	A		
	327	10	A		
	328	10	A		
	330	6	F		
	331	6	F		
	332	6	F		
4	401	12/8	B		
	402	12/8	B		
	403	12/8	B		
	405	12/8	B		
	406	12.5/6	E		
	421	10	A		
	422	10	A		
	423	10	A		
	425	10	A		
	426	10	A		
	427	10	A		
	428	10	A		
	430	6	F		
431	6	F			
432	6	F			
5	501	12/8	B		
	502	12/8	B		
	503	12/8	B		
	505	12/8	B		
	506	10/7	D		
	521	10	A		
	522	10	A		
523	10	A			
525	10	A			

階	室名	畳数	タイプ	人数	備考	
5	526	10	A			
	527	10	A			
	528	10	A			
	530	6	F			
	531	6	F			
	532	6	F			
	6	601	12.5/6	C		
		602	12.5/6	C		
		603	12.5/6	C		
		605	12.5/6	C		
		606	12.5/6	E		
		621	10	A		
		622	10	A		
623		10	A			
625		10	A			
626		10	A			
627		10	A			
628		10	A			
630	6	F				
631	6	F				
632	6	F				
階 宴会場・会議室						
B1	鳳明	50				
	翠明	50				
	鎌倉	30				
	室町	21				
1	平安	255				
	平安1	110				
	平安2	80				
	遊悠亭	108				
	蓬萊	30				
2	ベネシアルーム					
3	白砂					
	青潮					
	聴秋	36				
	住之江	36				
臨春	35					

お客様へのお願い

- 各室の御人数を前もってご連絡下さい。
 - ご到着時間その他人員の変更等ございましたら、当日の午後1時までにご連絡下さい。
 - お部屋割表をご提出後の減員につきましては、減員分のお部屋をひがきホテルの希望するお部屋からお返しいただけます。尚、ご返室のない場合には減員料金を申し受ける場合もございます。
 - 芸妓、芸能のご予約は、当日ですとお引き受けしかねる場合がございますので、あらかじめご予約下さい。
 - その他ご宿泊に関する契約事項は、宿泊約款に準じます。
- 御人数様減員の場合、次の順序で返室させていただきますので御了承ください。

1	2	3	4	5
---	---	---	---	---

客室のご案内



ご一行様

ご宿泊日 年 月 日 (曜日)
 ご人員 名様


三河湾国定公園 / 蒲郡三谷温泉 ひがきグループ
 政府登録国際観光旅館

天然温泉湯元 三谷温泉 **ひがきホテル** 湯のぬくもりと、真心の宿

〒443-0021 愛知県蒲郡市三谷町南山1-59 TEL 0533-69-4111(代) FAX 0533-69-4117
 URL <http://www.higakihotel.com> E-mail yoyaku@higakihotel.com

平面図

ひがきホテル

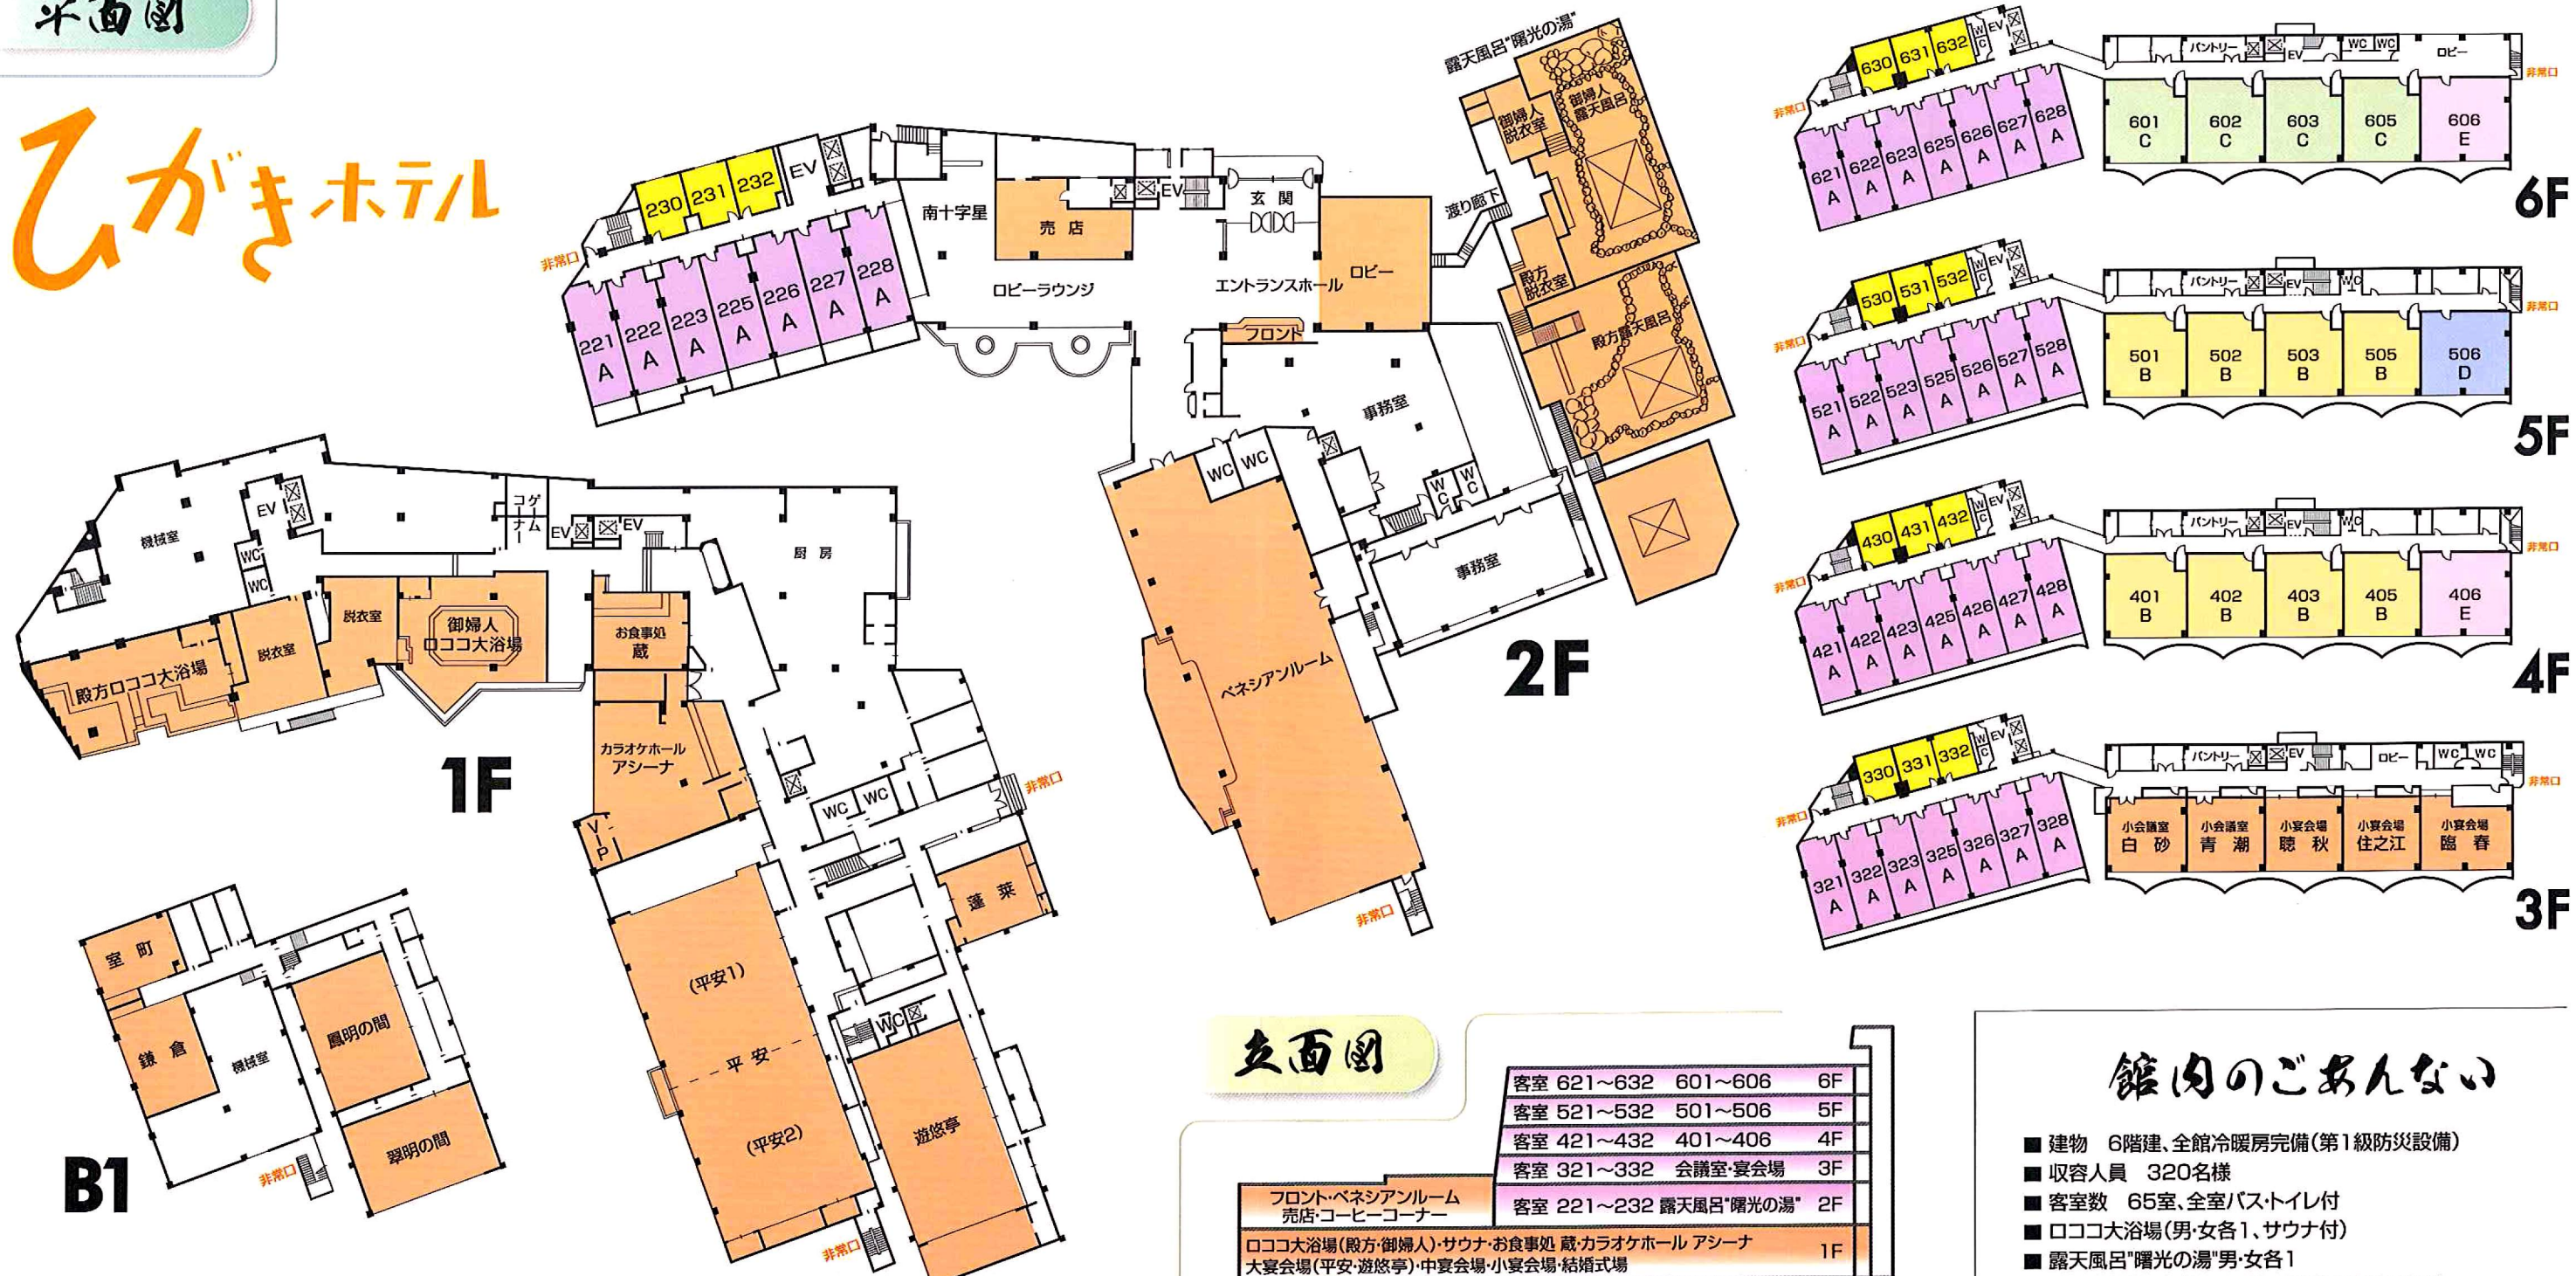


支面図

客室 621~632	601~606	6F
客室 521~532	501~506	5F
客室 421~432	401~406	4F
客室 321~332	会議室・宴会場	3F
客室 221~232	露天風呂「曙光の湯」	2F
フロント・ベネシアンルーム 売店・コーヒーコーナー		
ロココ大浴場(殿方・御婦人)・サウナ・お食事処「蔵」・カラオケホール「アシーナ」 大宴会場(平安・遊悠亭)・中宴会場・小宴会場・結婚式場		1F
中宴会場(鳳明・翠明・鎌倉・室町)	B1	

館内のご案内

- 建物 6階建、全館冷暖房完備(第1級防災設備)
- 収容人員 320名様
- 客室数 65室、全室バス・トイレ付
- ロココ大浴場(男・女各1、サウナ付)
- 露天風呂「曙光の湯」男・女各1
- 大宴会場「平安」(255畳)、「遊悠亭」(108畳)
- 中宴会場「鳳明の間」(50畳)、「翠明の間」(54畳)
- 小宴会場(36畳3室)、(30畳1室)、(27畳2室)
- コンベンションホール「ベネシアンルーム」展示室
- 大会議室 1室
- 中会議室 2室
- お食事処「蔵」
- カラオケホール「アシーナ」
- コーヒーコーナー「南十字星」
- 売店
- ゲームコーナー
- 全天候型テニスコート 2面(ナイター設備)
- 駐車場完備(バス12台・乗用車100台収容)

客室タイプ

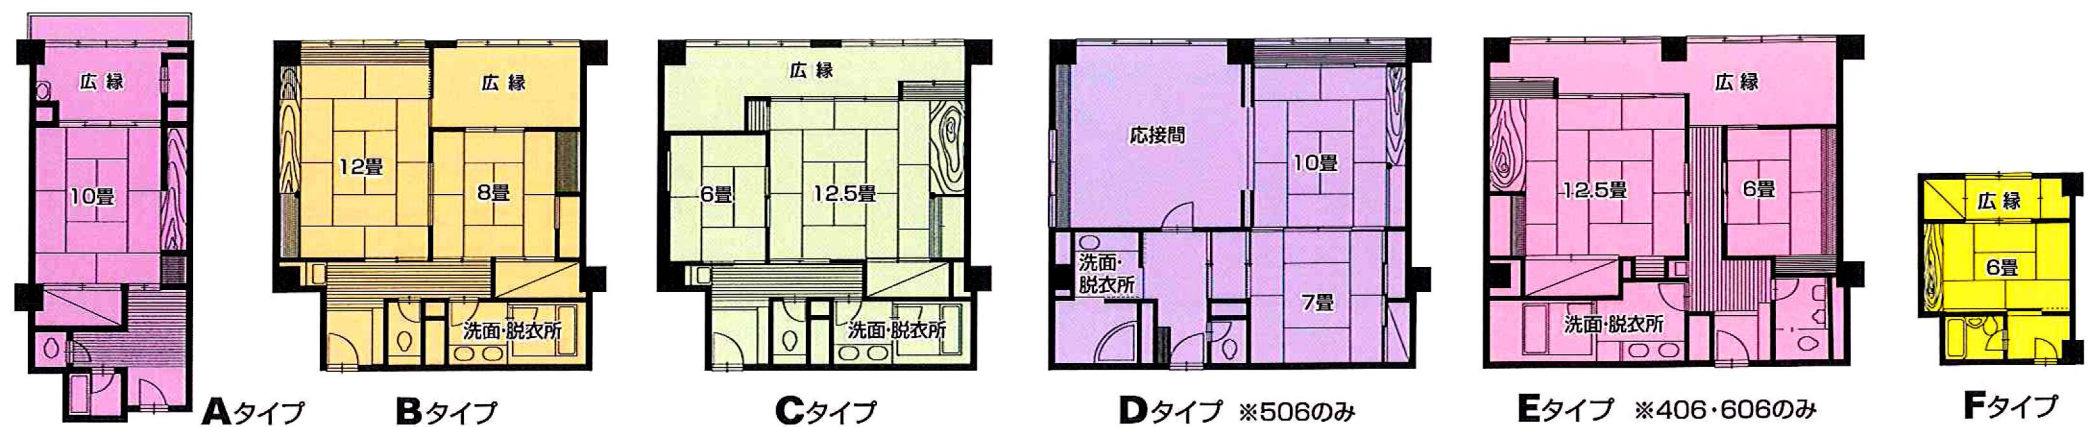

ひがきホテルは消防法に定める適合ホテルでございますがご入館後、念のため、消火栓、避難経路をご確認下さいませ、お願い申し上げます。